


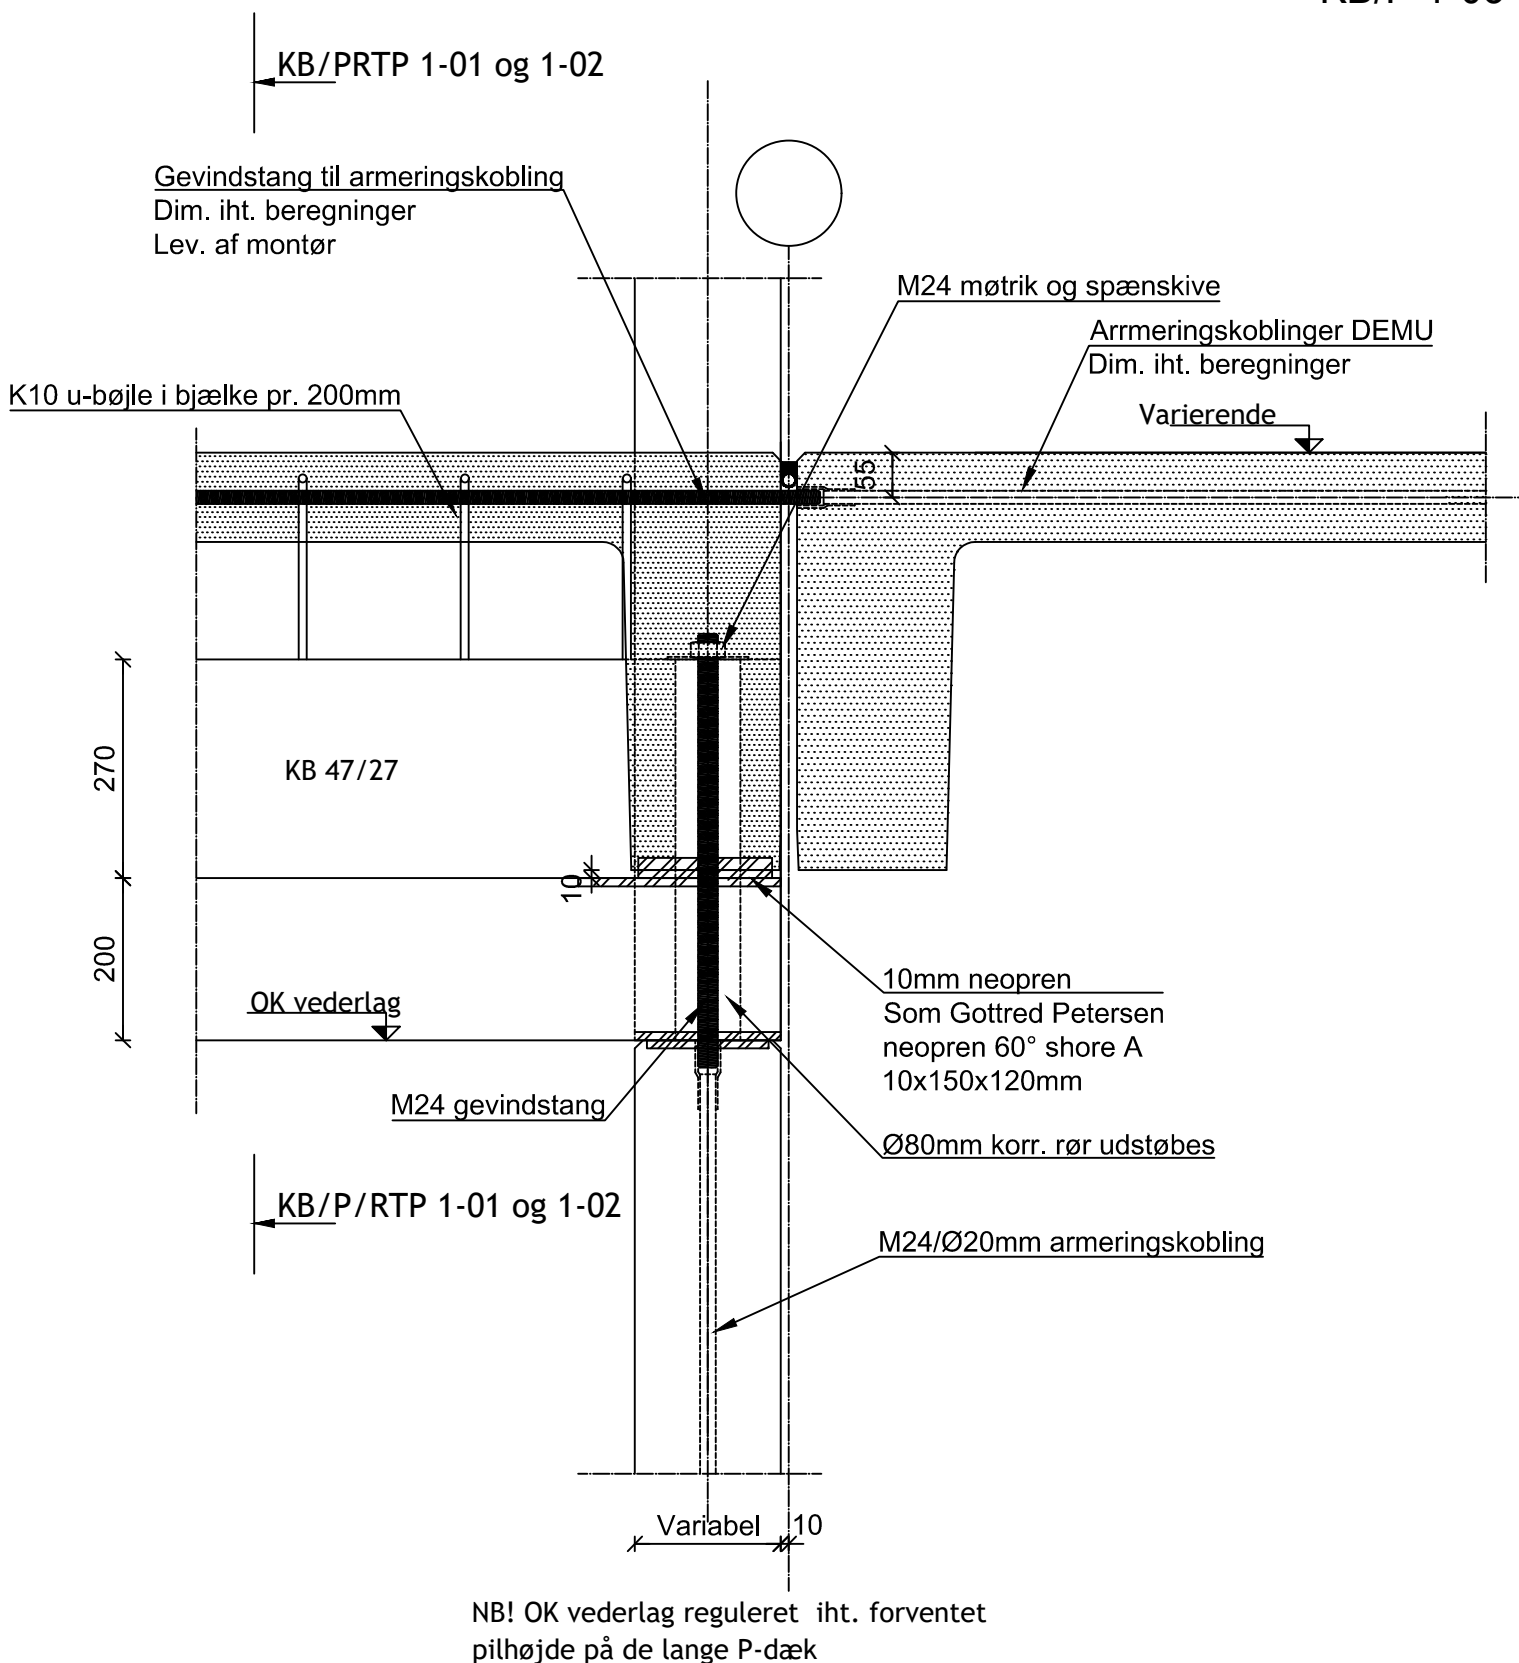

Alle ubenævnte mål er mm.

|        |                           |                  |           |       |           |          |            |
|--------|---------------------------|------------------|-----------|-------|-----------|----------|------------|
| Emne:  | SAMLINGSDETALJER          | Init.:           | MOC       | Mål:  | 1:10      | Filnr.:  | KB-P_ 1-03 |
| Titel: | Stringer føring ved rampe | Sidst gemt/rev.: | 17.3.2026 | Dato: | 13.1.2014 | Tegnnr.: | KB/P 1-03  |

