


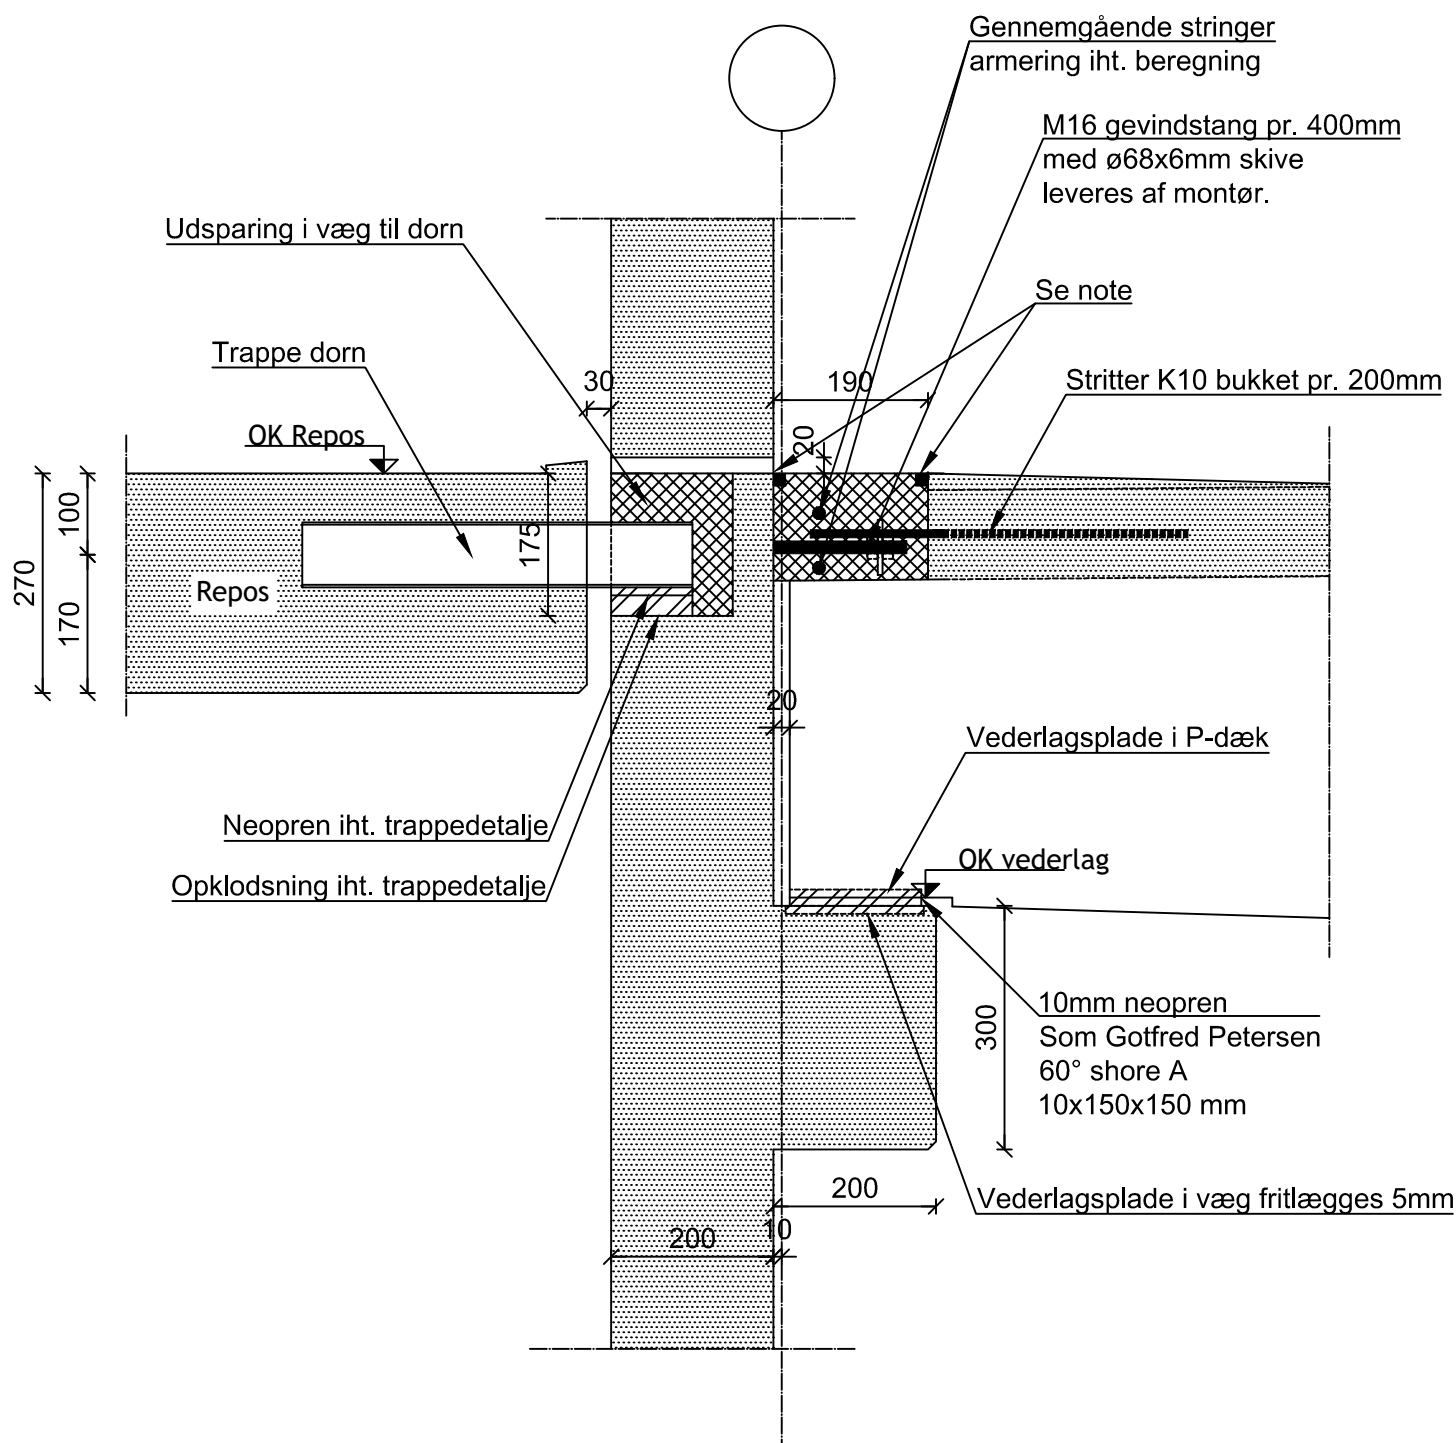

Note:
 Vandtætning udføres efter udstøbning.
 Vandtætning udføres forbi støbeskel.
 Vandtætning er ikke indeholdt i CRH's montage

NB! OK vederlag reguleret 15mm iht. forventet
 pilhøjde på de lange P-dæk

Alle ubenævnte mål er mm.

Emne:	SAMLINGSDETALJER	Init.:	MOC	Mål:	1:10	Filnr.:	VE-P-RP_1-01
Titel:	Vederlagsdetalje for P-dæk ved trapperepose	Sidst gemt/rev.:	17.3.2026	Dato:	13.1.2014	Tegnnr.:	VE/P/RP 1-01

