


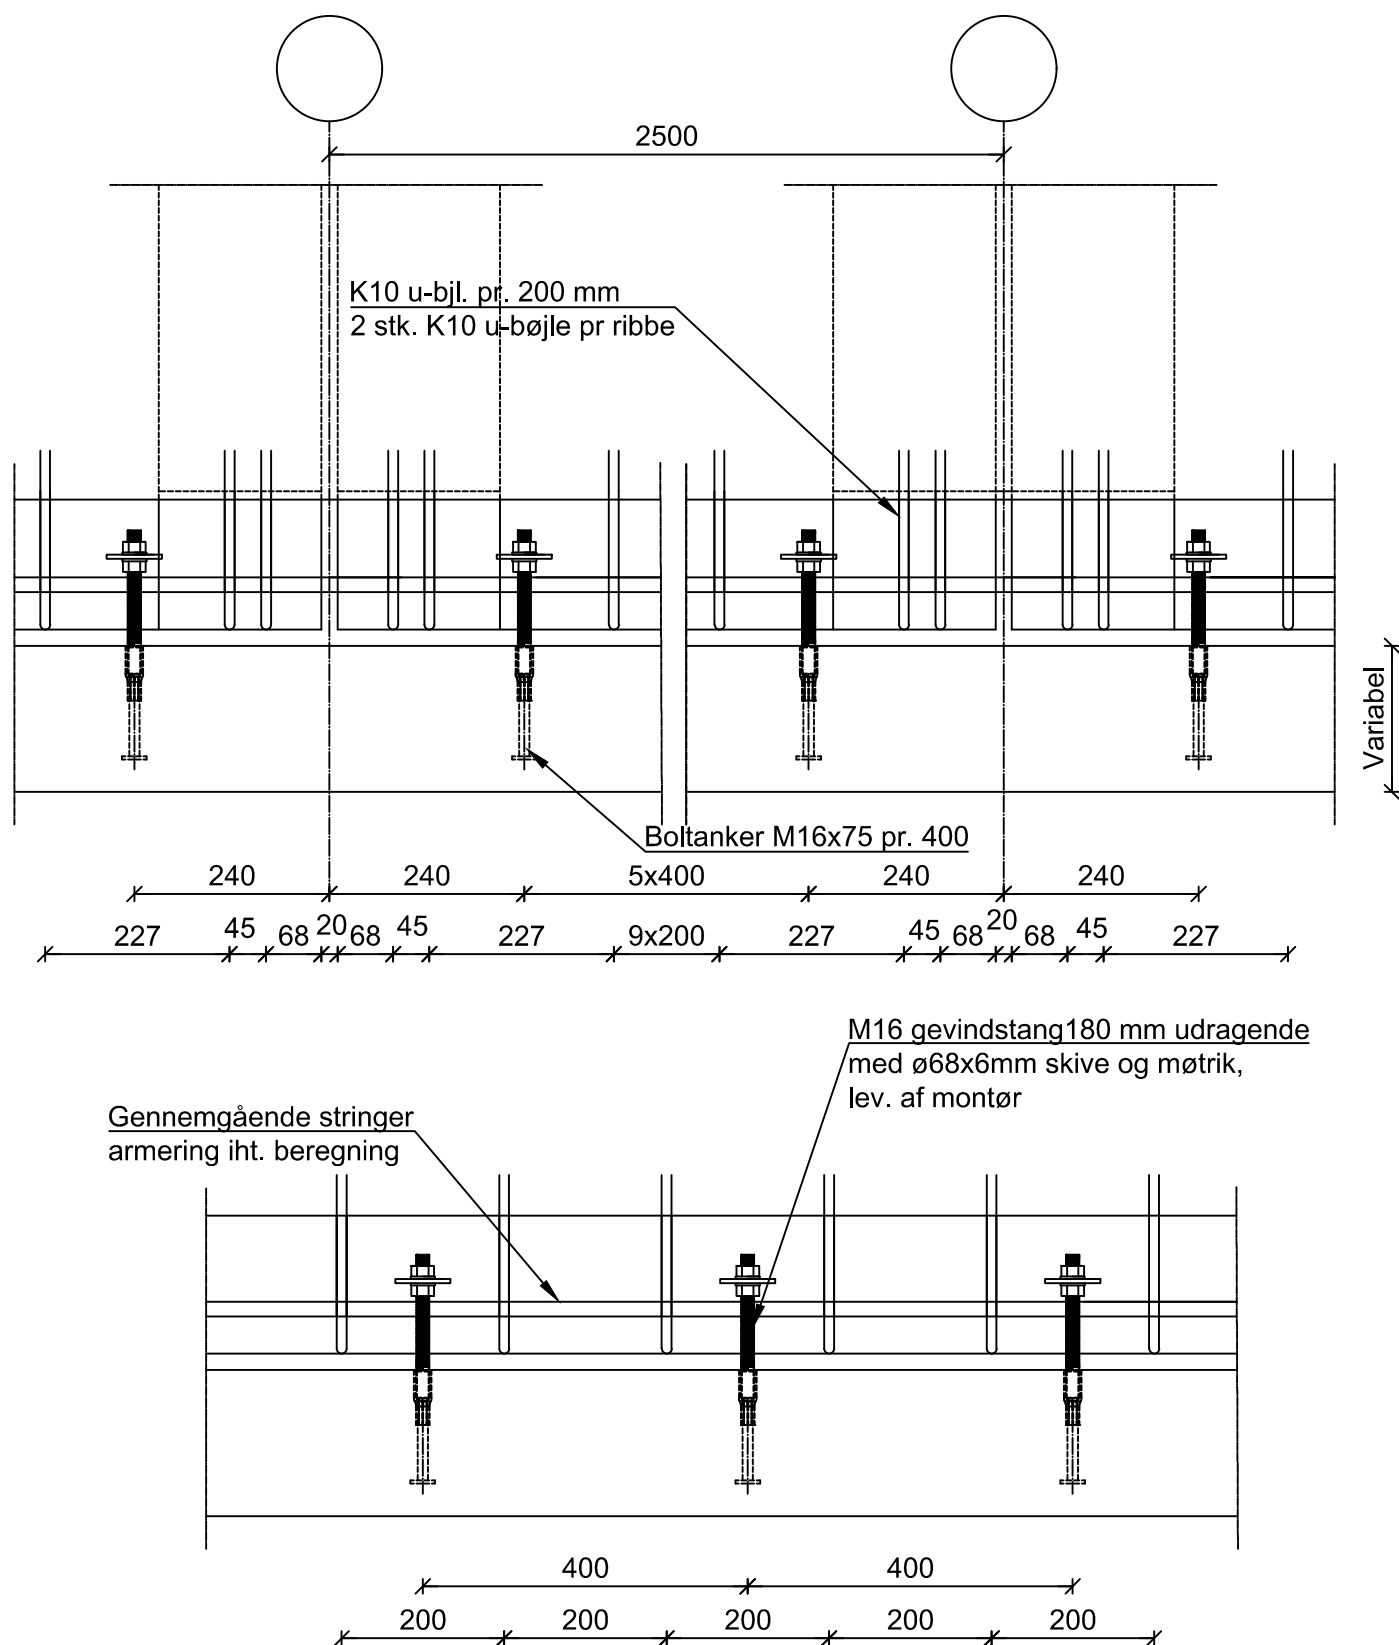

Alle ubenævnte mål er mm.

Emne:	SAMLINGSDETALJER	Init.:	MOC	Mål:	1:10	Filnr.:	VE-P_1-05
Titel:	Stringersamling mellem P-dæk og væg	Sidst gemt/rev.:	17.3.2026	Dato:	13.1.2014	Tegnnr.:	VE/P 1-05