


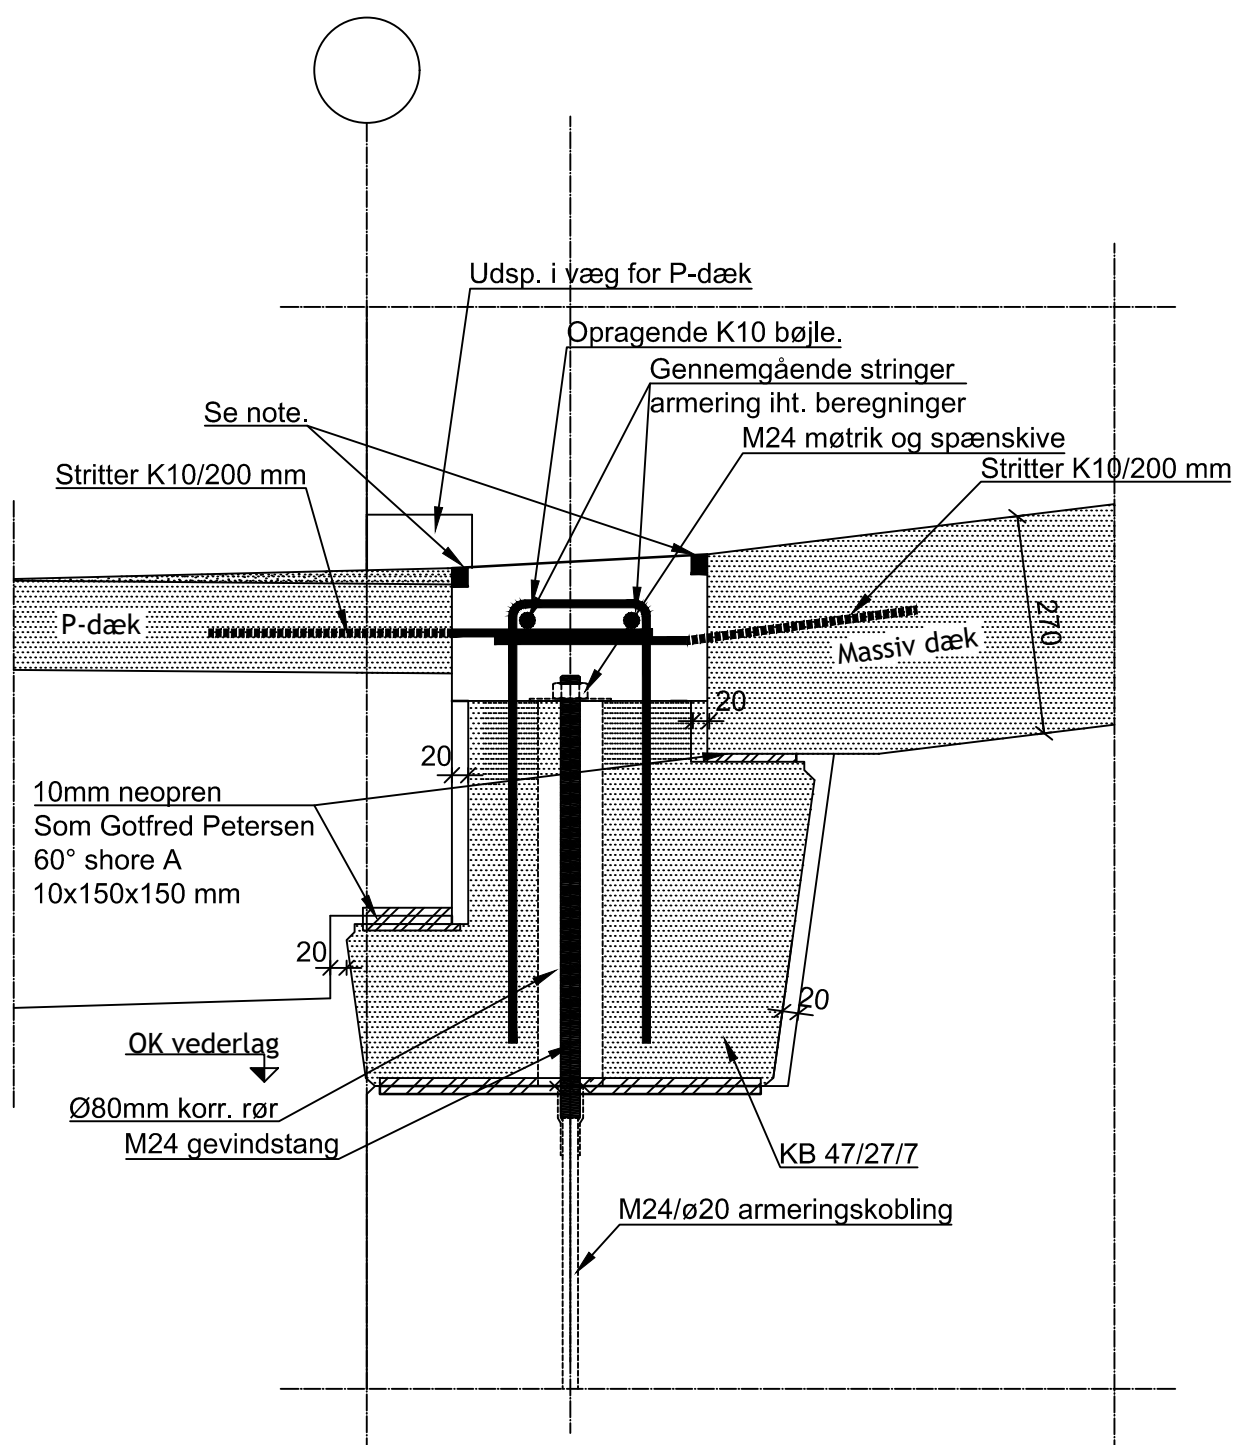

Note:
Vandtætning udføres efter udstøbning.
Vandtætning udføres forbi støbeskel.
Vandtætning er ikke indeholdt i CRH's montage

Alle ubenævnte mål er mm.

Emne:	SAMLINGSDETALJER	Init.:	MOC	Mål:	1:10	Filnr.:	VE-P__1-06
Titel:	Dæk over øverste ra	Sidst gemt/rev.:	17.3.2026	Dato:	13.1.2014	Tegnr.:	VE/P 1-06