


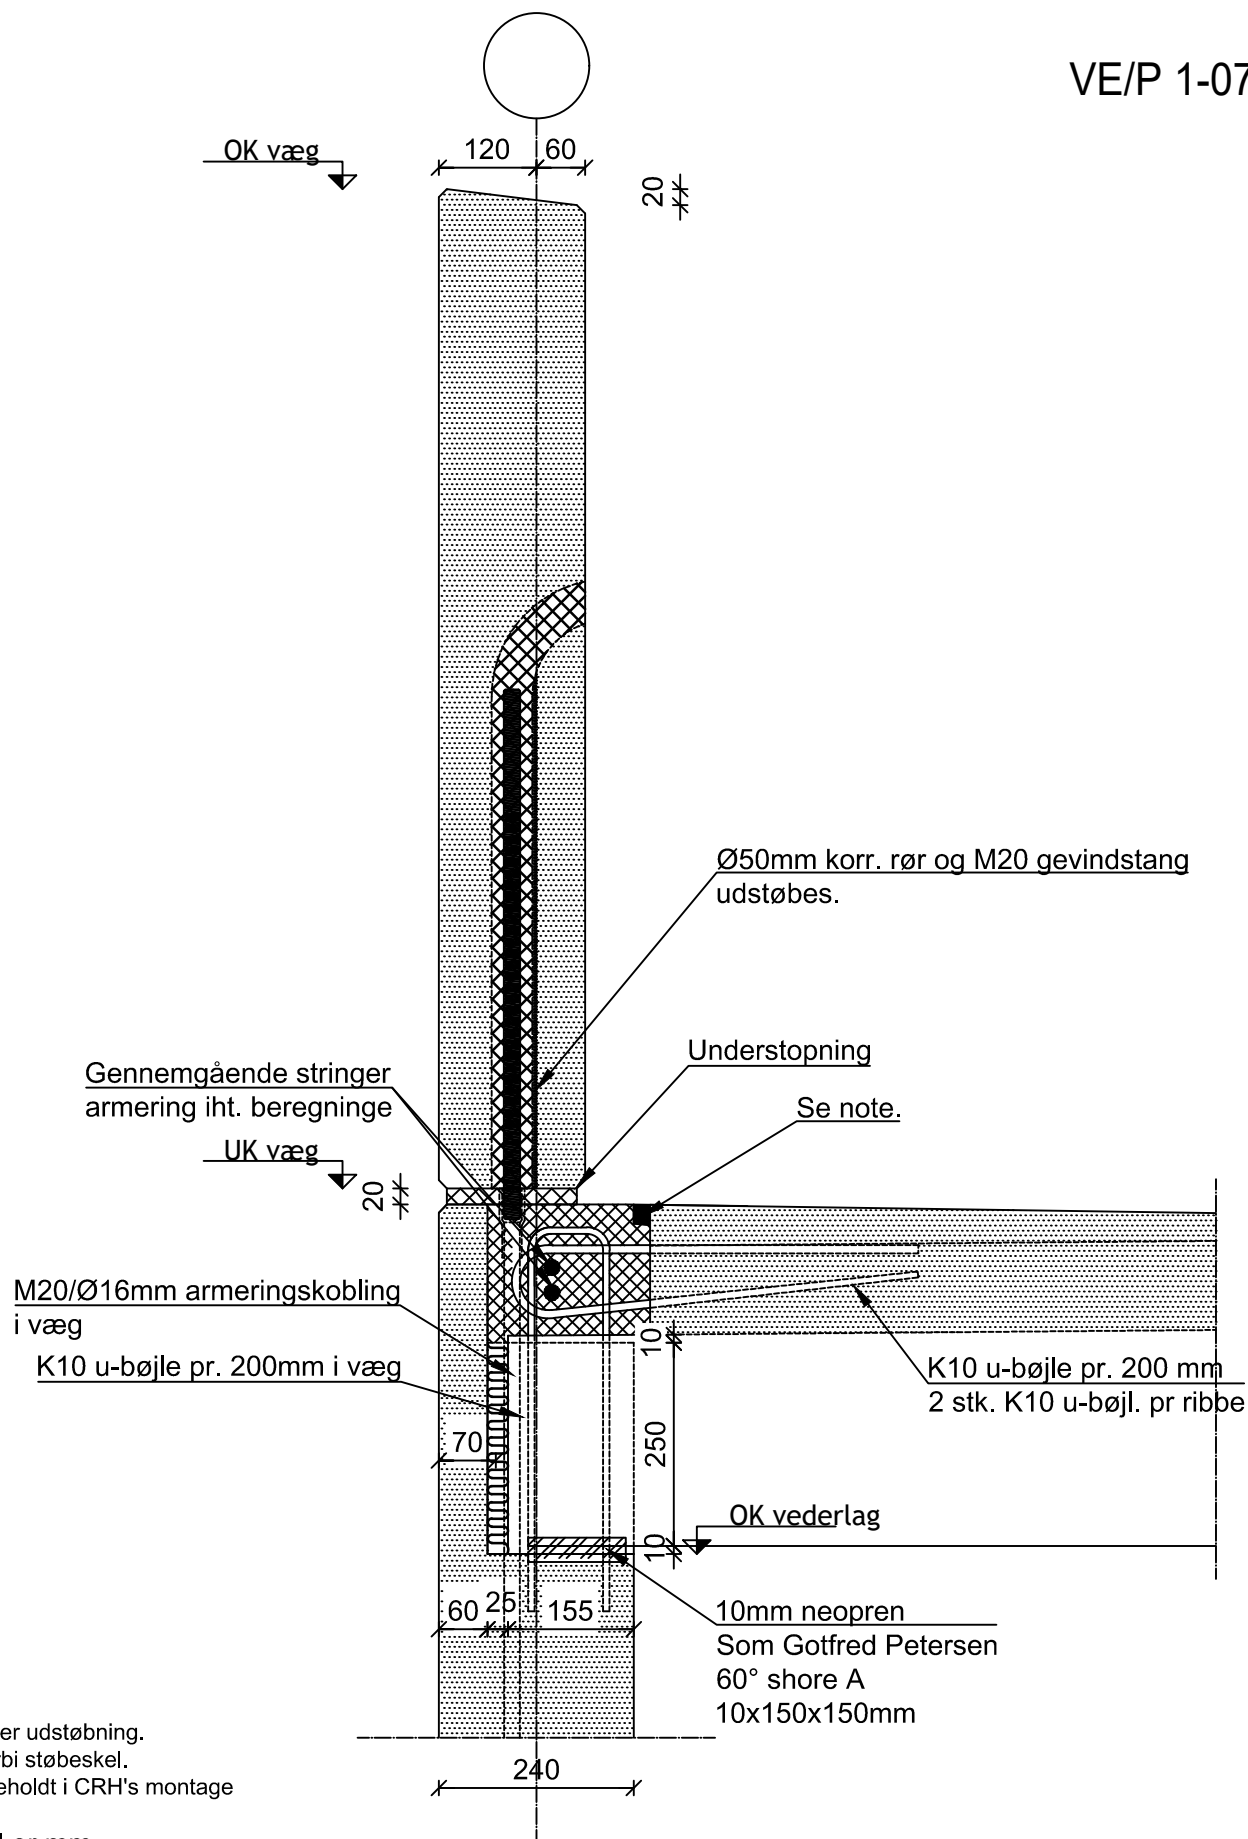

Emne:

SAMLINGSDETALJER

Init.:

MOC

Mål:

1:10

Filnr.:

VE-P_1-07

Titel:

Vederlagsdetalje ved top af midtervæg

Sidst gemt/rev.:

17.3.2026

Dato:

13.1.2014

Tegnr.:

VE/P 1-07

