


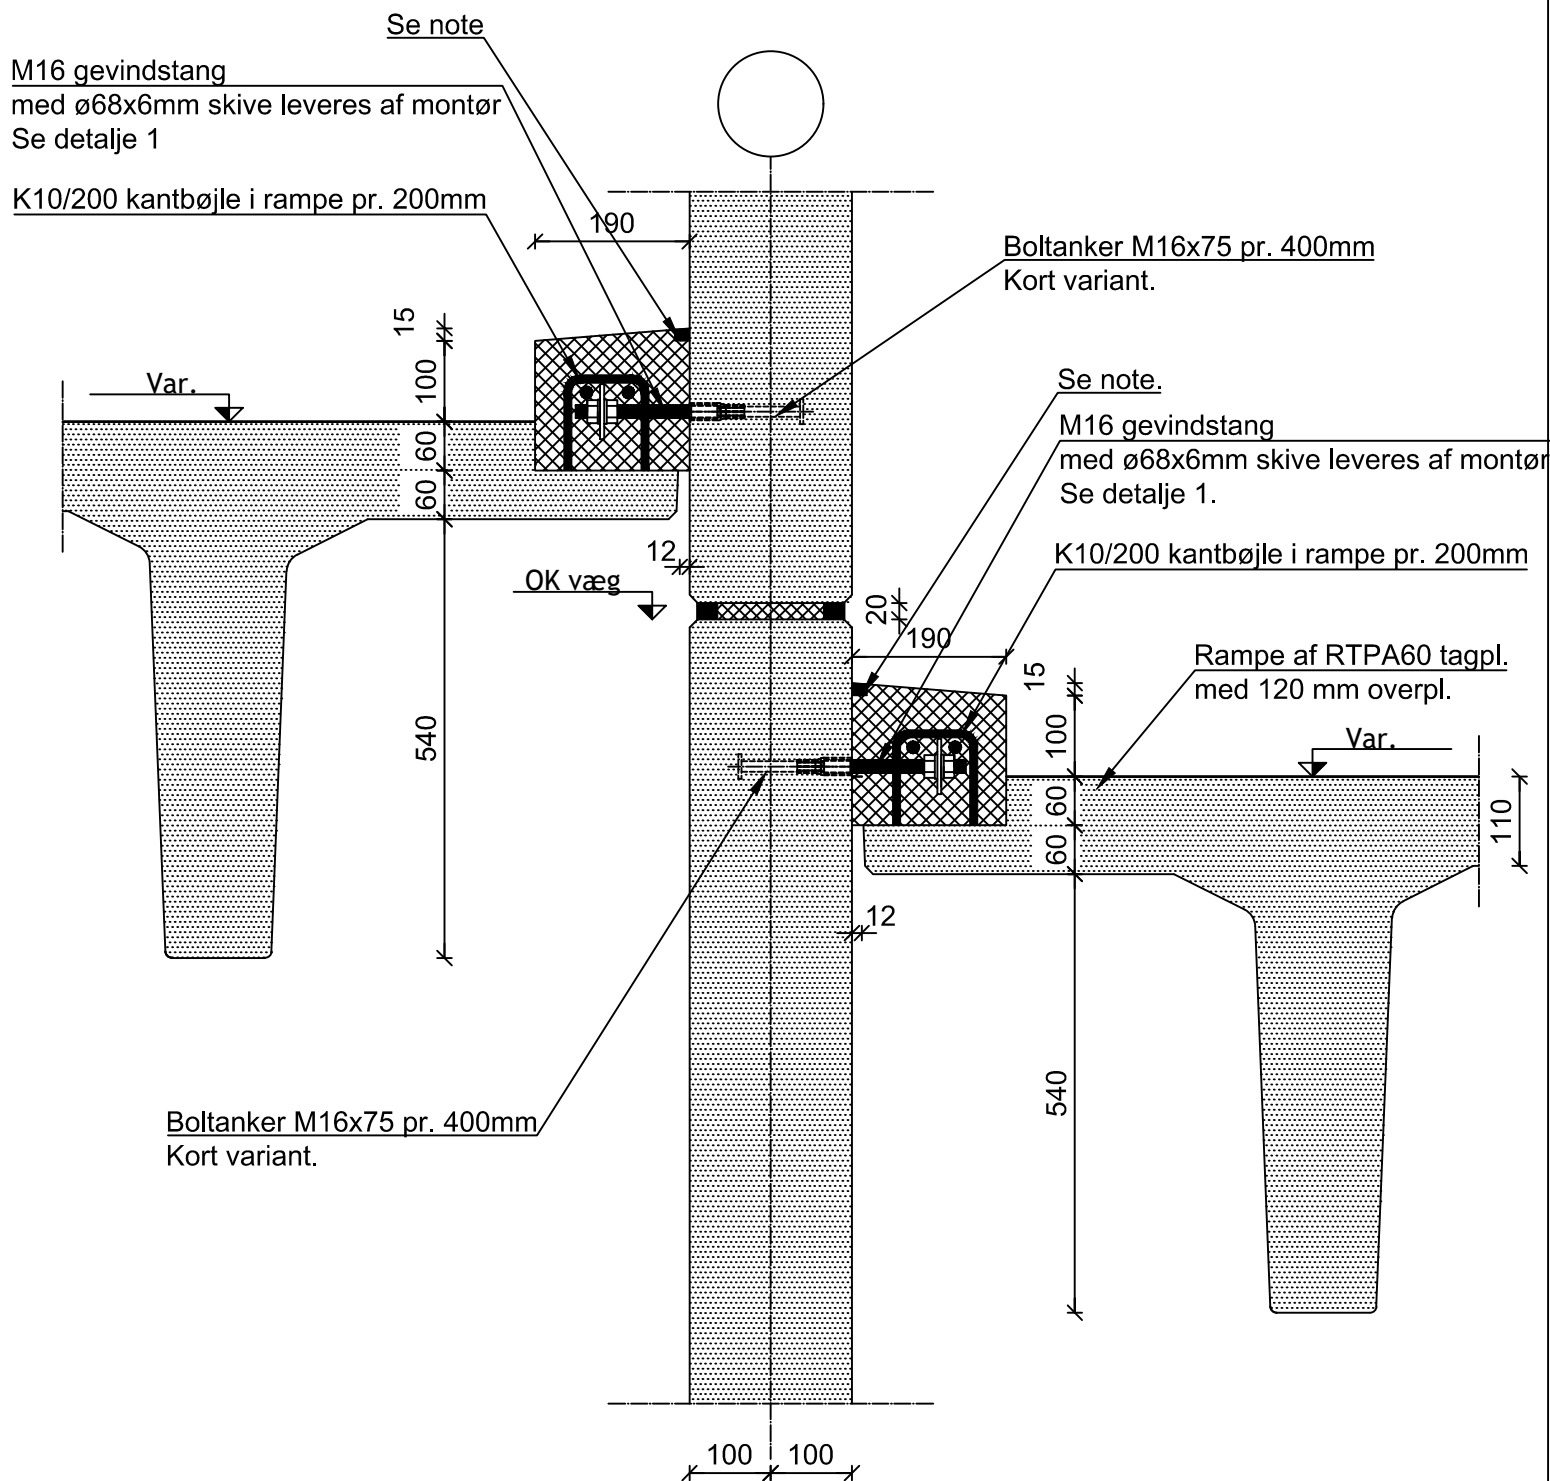

Note:

Vandtætning udføres efter udstøbning.

Vandtætning udføres forbi støbeskel.

Vandtætning er ikke indeholdt i CRH's montage

Alle ubenævnte mål er mm.

Emne:	SAMLINGSDETALJER	Init.:	MOC	Mål:	1:10	Filnr.:	VE-P_1-08
Titel:	Rampevæg mellem ramper.	Sidst gemt/rev.:	17.3.2026	Dato:	13.1.2014	Tegnr.:	VE/P/ 1-08

