


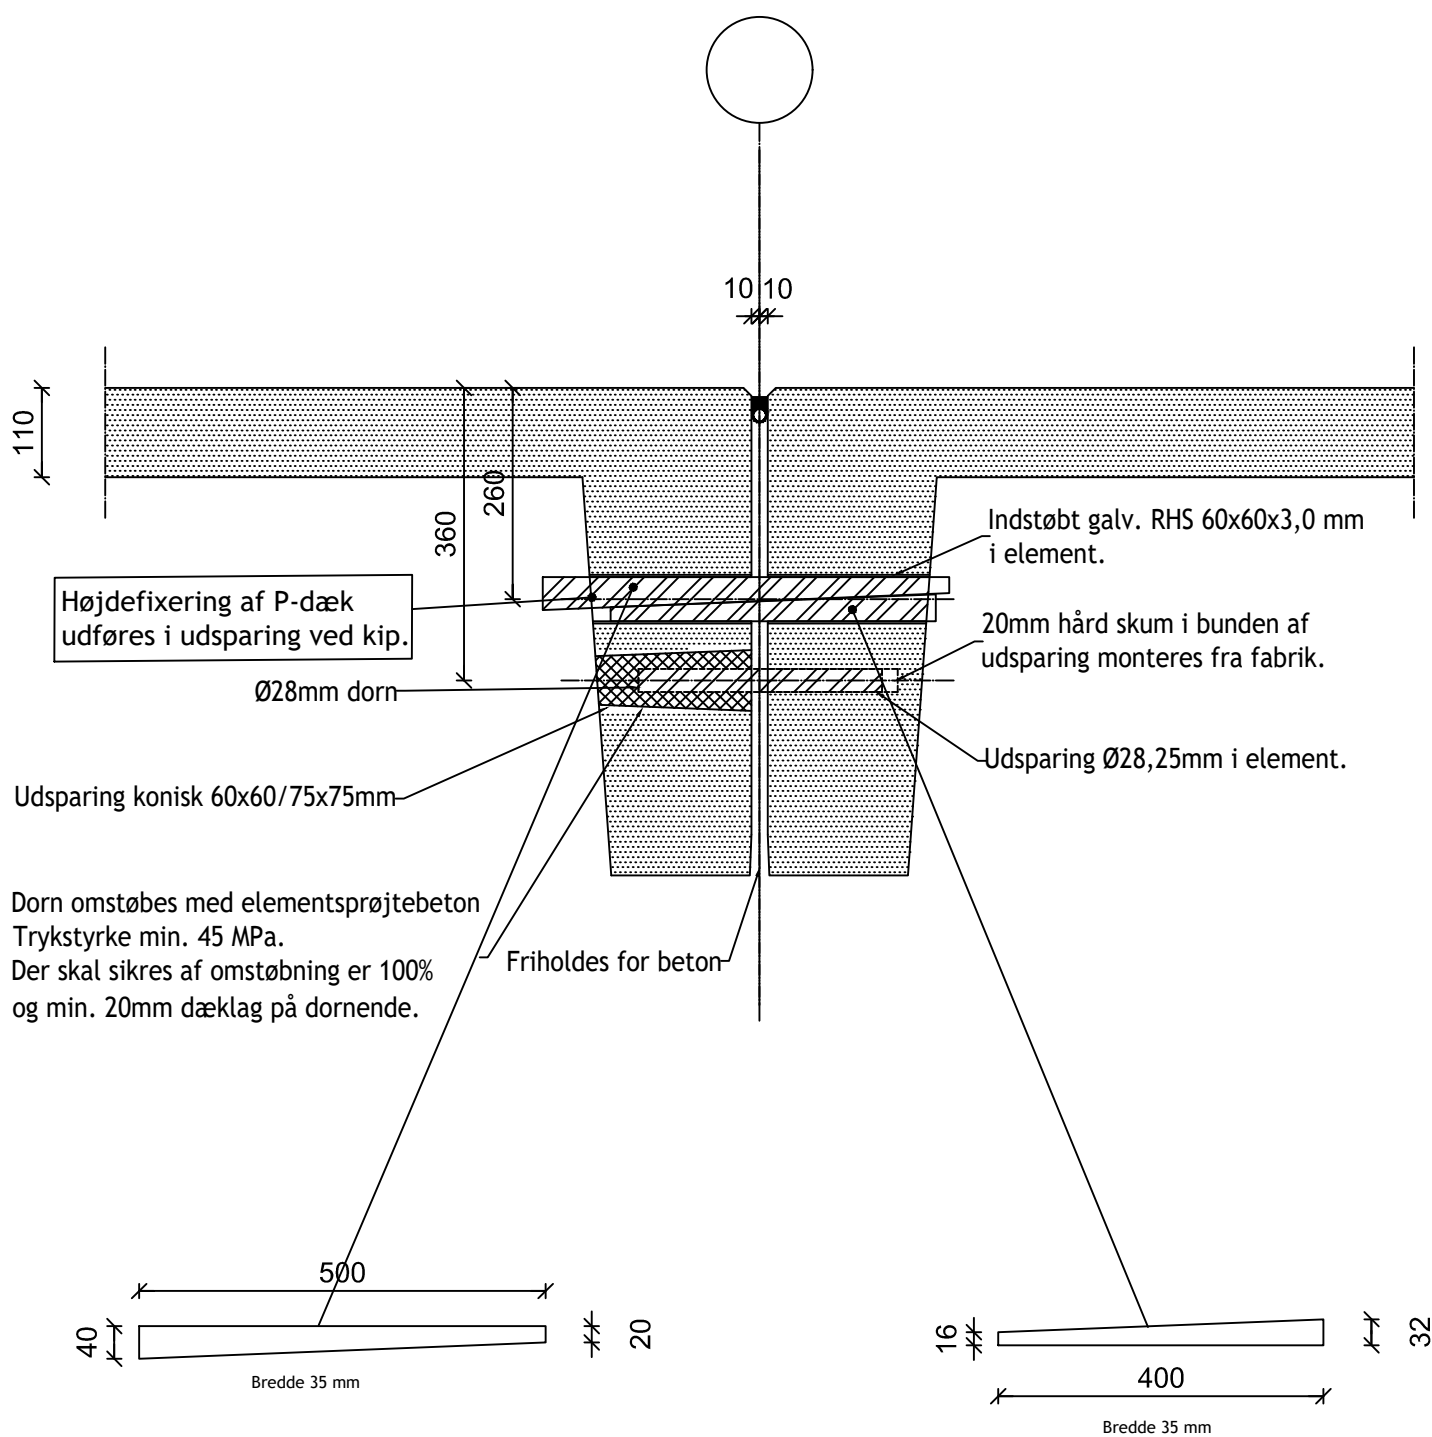

Note;
Kiler fjernes efter dorn er udstøbt.

Alle ubenævnte mål er mm.

Emne: SAMLINGSDETALJER	Init.: MOC	Mål: 1:10	Filnr.: P-P__1-01
Titel: Højdefixering af p-dæk	Sidst gemt/rev.: 17.3.2026	Dato: 13.1.2014	Tegnr.: P/P 1-01

