


VE/P 1-05

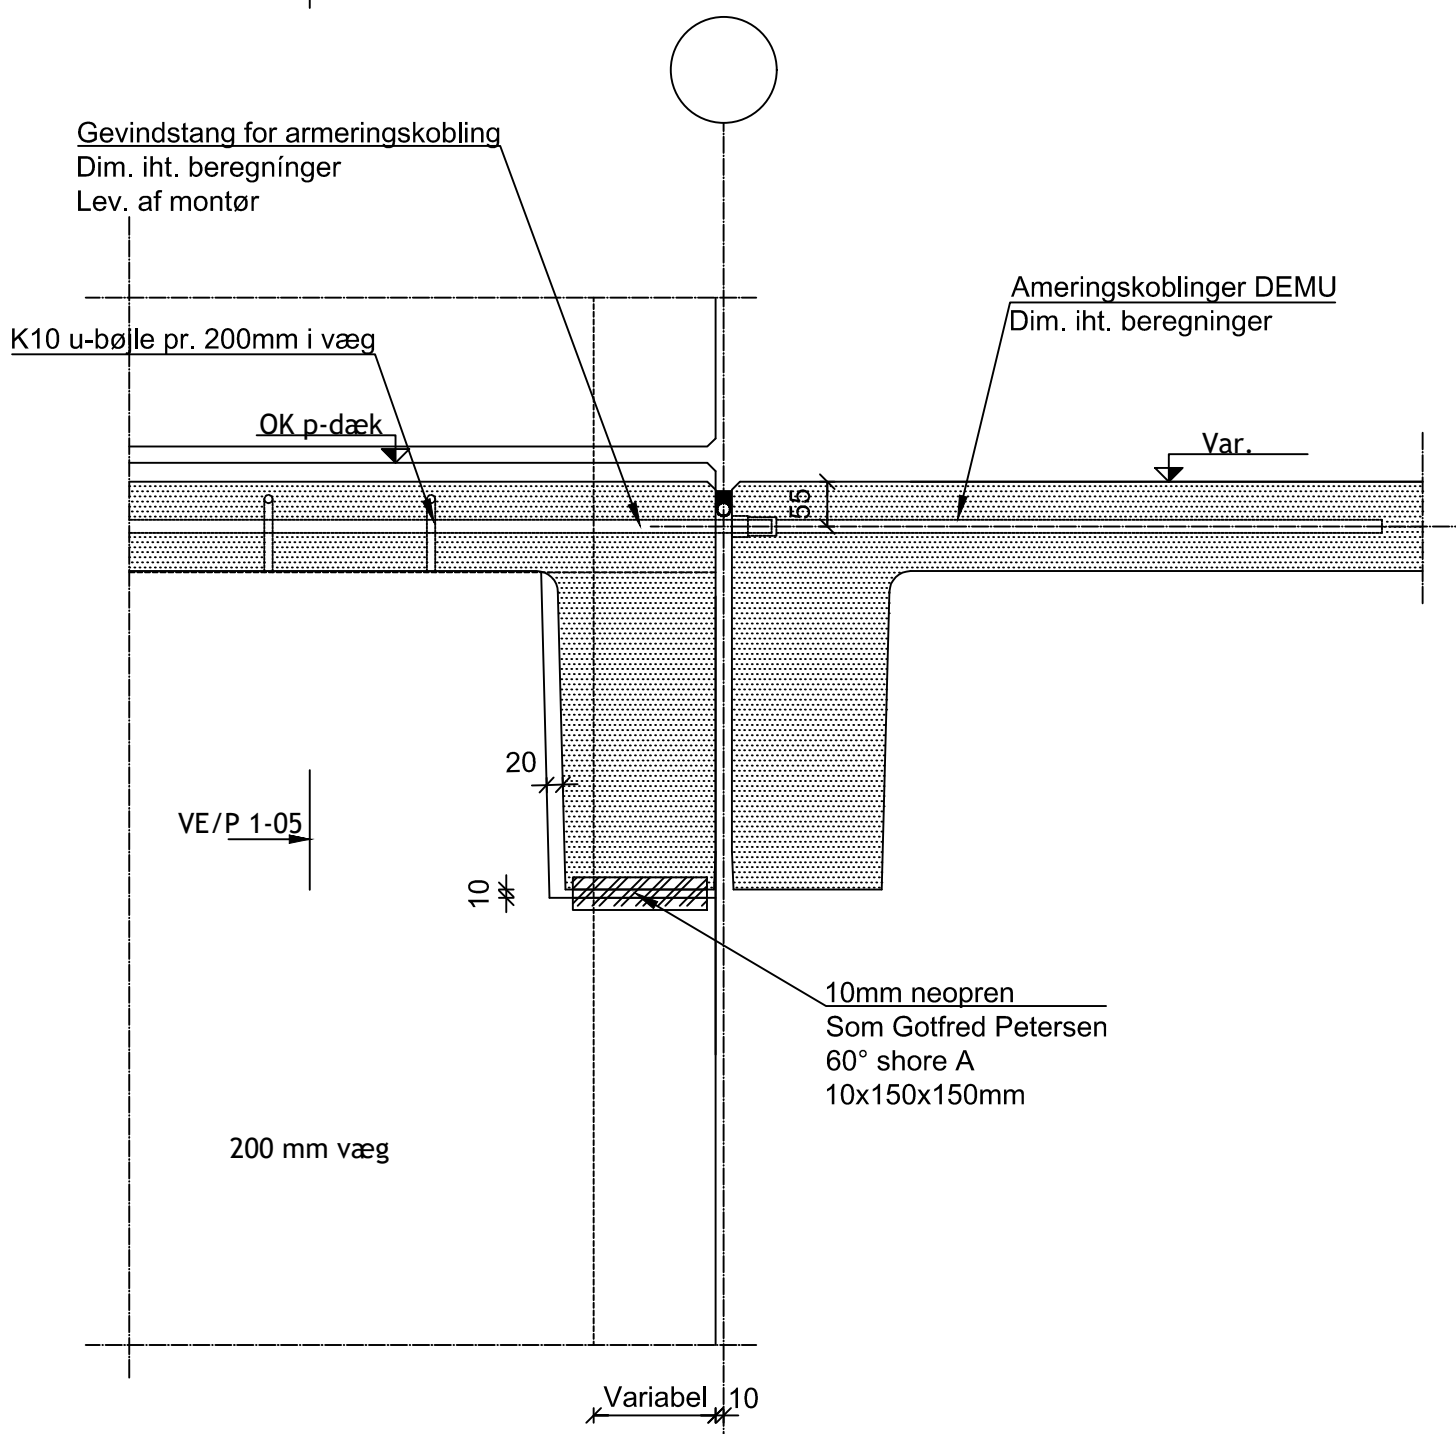

Alle ubenævnte mål er mm.

Emne:	SAMLINGSDETALJER	Init.:	MOC	Mål:	1:10	Filnr.:	P-P__1-03
Titel:	Stringerføring ved hjørne	Sidst gemt/rev.:	17.3.2026	Dato:	13.1.2014	Tegnnr.:	P/P 1-03

