


Bæreevne, vandret last
 Regningsmæssig bæreevne af IPE-profil og
 indstøbning (normal sikkerhedsklasse)
 Letklinkerblokke 3 MPa: 7,5 kN
 Letklinkerblokke 5 MPa: 12,5 kN

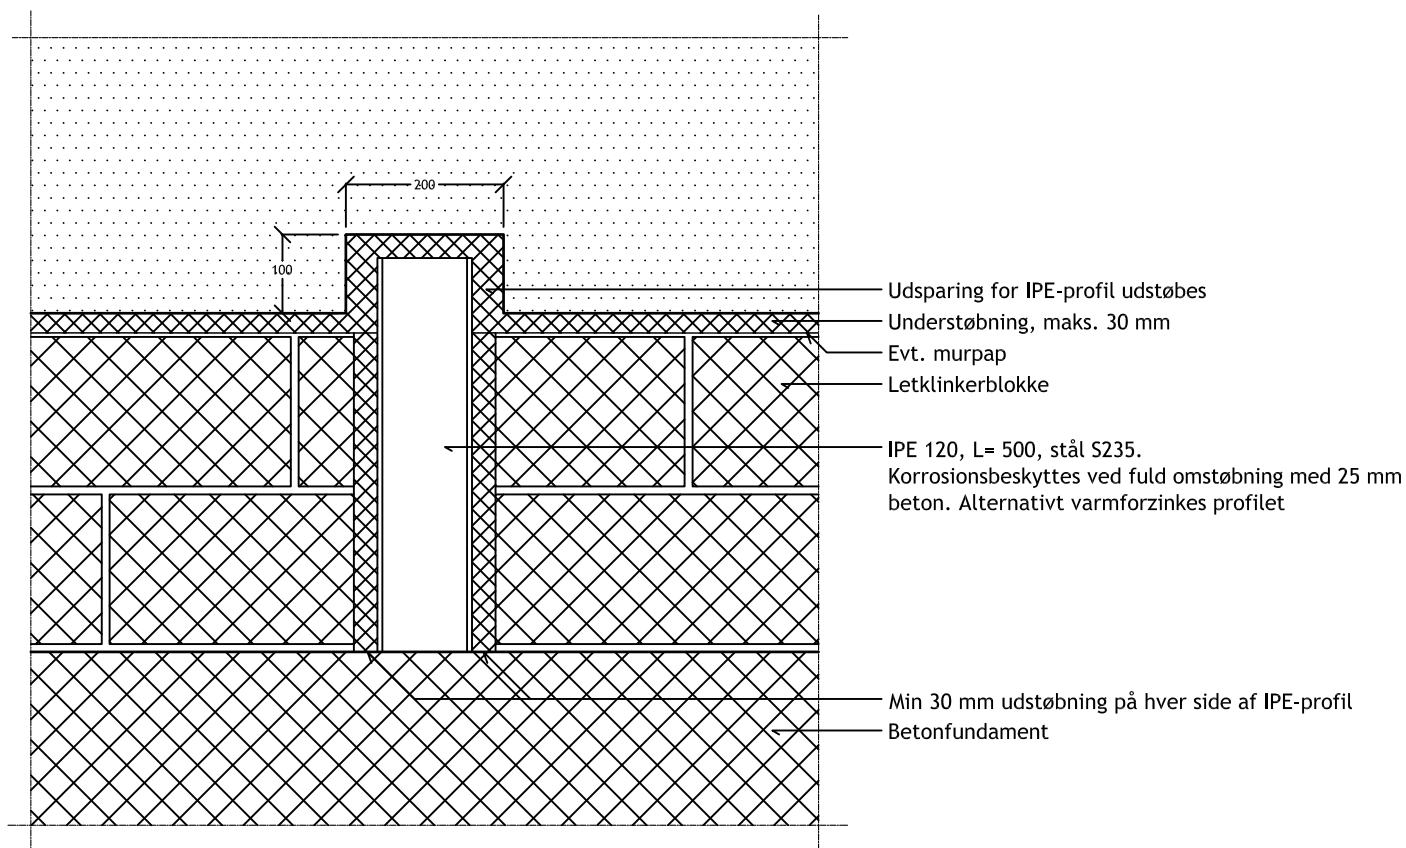

Alle ubenævnte mål er mm.

Emne: Samlingsdetaljer	Init.: TMA	Mål: 1:10	Filnr.: LE-FU_1-02
Titel: Vandret forankring af letbetonvæg ved fundament med IPE-profil	Sidst gemt/rev.: 13.02.2014	Dato: 01.12.2004	Tegnr.: LE/A 1-02

