


Fastgørelse mellem træspærfag og helvægge udføres i h.t. statiske beregninger.

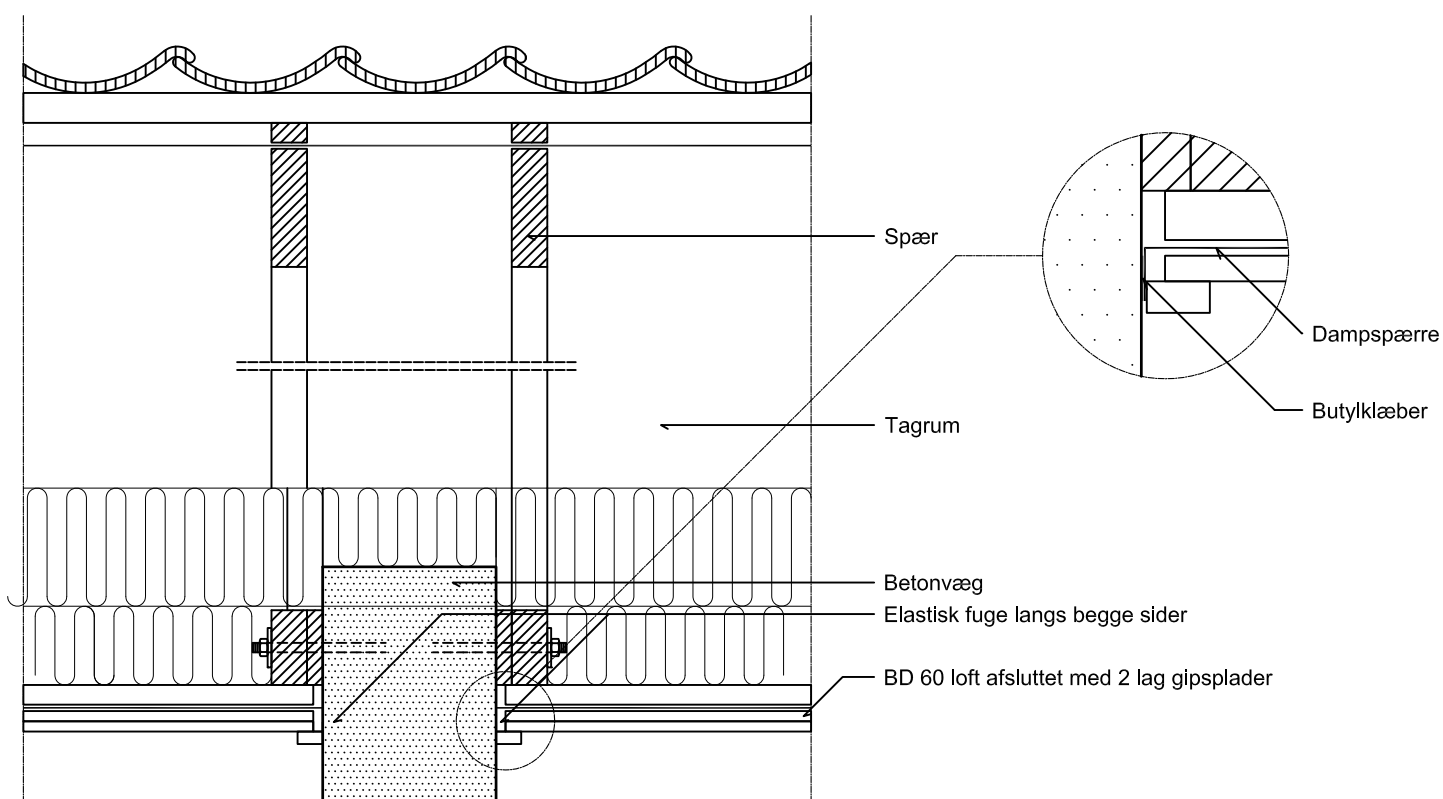

Alle ubenævnte mål er mm.

Emne: Samlingsdetaljer	Init.: TMA	Mål: 1:10	Filnr.: LE-tag_1-06
Titel: Enkelt lejlighedsskel. Spær. Ingen væg i tagrum	Sidst gemt/rev.: 23.02.2014	Dato: 01.03.2008	Tegnr.: LE/tag 1-06

