


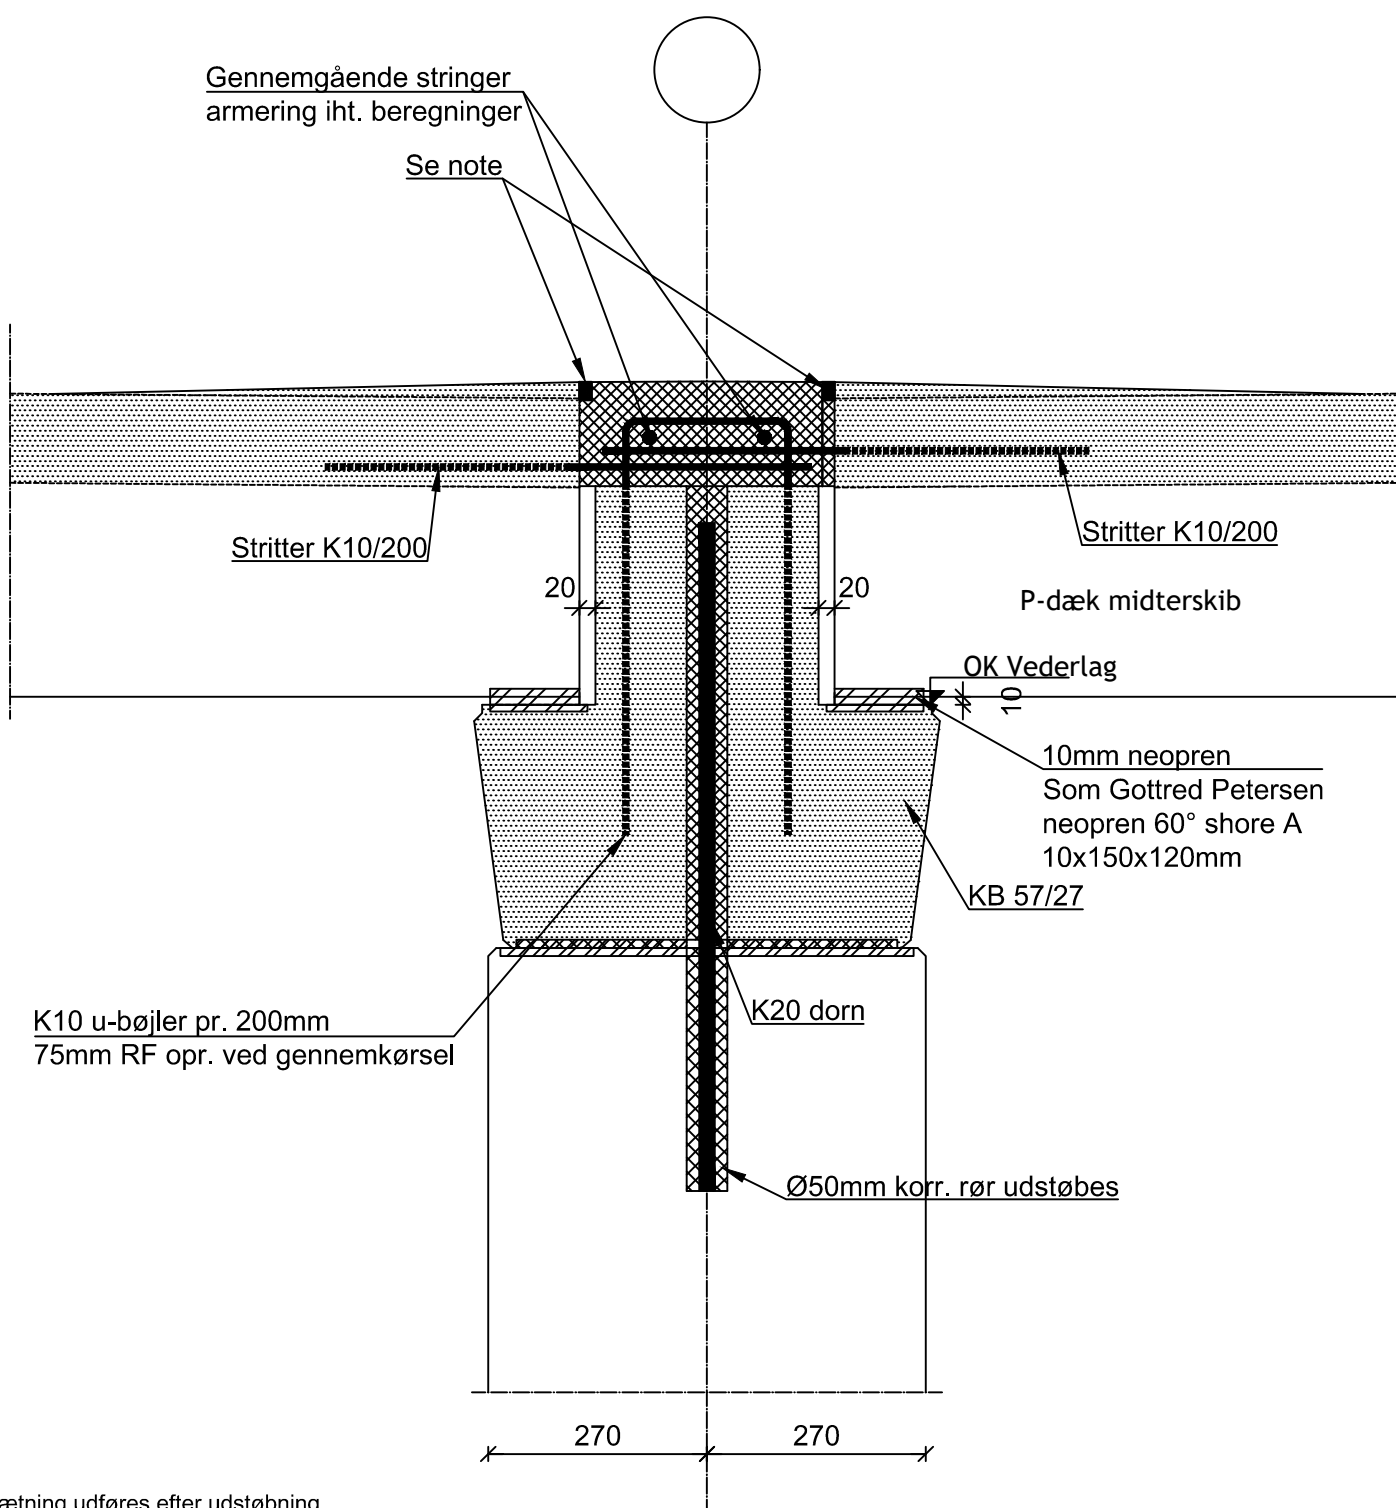

Note:  
Vandtætning udføres efter udstøbning.  
Vandtætning udføres forbi støbeskel.  
Vandtætning er ikke indeholdt i CRH's montage

Alle ubenævnte mål er mm.

|        |                                                |                  |     |       |          |          |           |
|--------|------------------------------------------------|------------------|-----|-------|----------|----------|-----------|
| Emne:  | SAMLINGSDETALJER                               | Init.:           | MOC | Mål:  | 1:10     | Filnr.:  | KB-P_1-02 |
| Titel: | Vederlagsdetalje for P-dæk ved KB gennemkørsel | Sidst gemt/rev.: |     | Dato: | 2.2.2026 | Tegnnr.: | KB/P 1-02 |

