


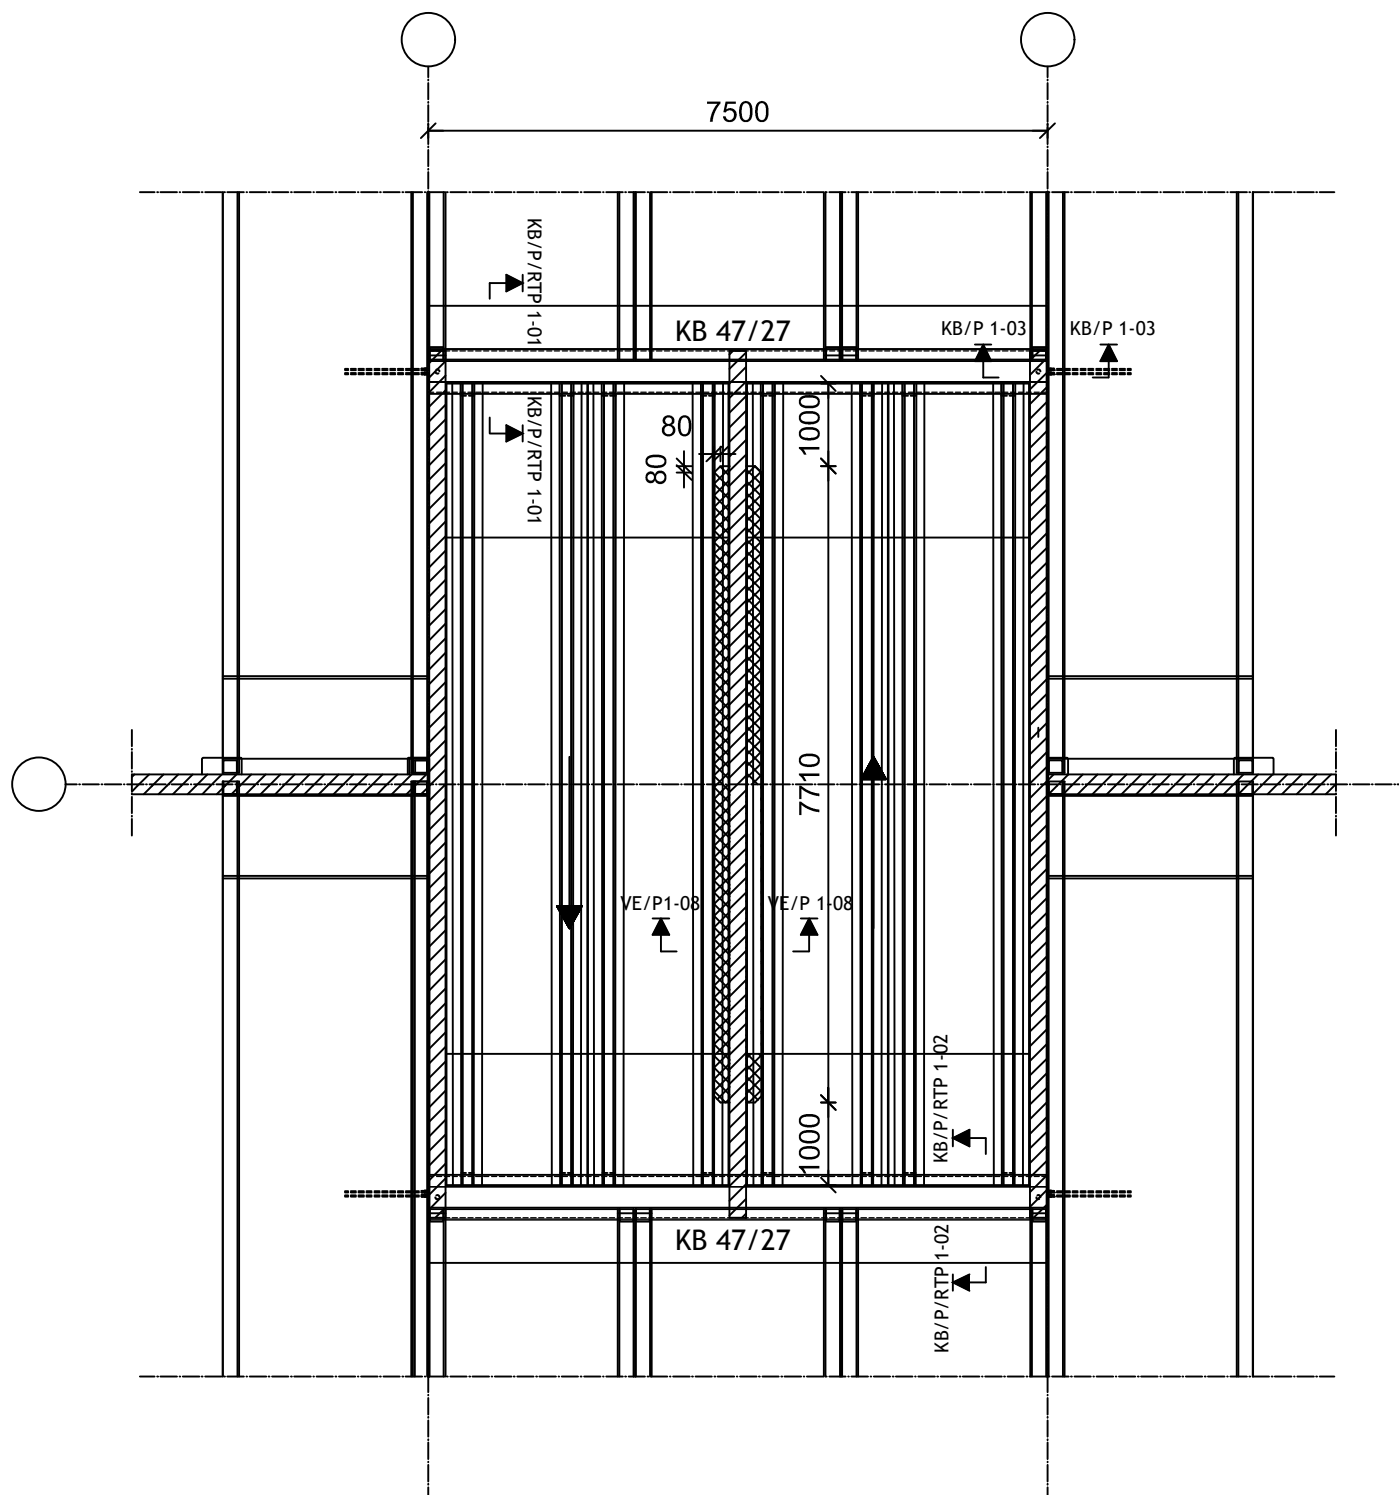

Alle ubenævnte mål er mm.

Emne:	SAMLINGSDETALJER	Init.:	MOC	Mål:	1:100	Filnr.:	VE-P-RTP__1-02
Titel:	Kantstøbning ved rampe midtervæg.	Sidst gemt/rev.:		Dato:	13.2.2026	Tegnr.:	VE/P/RTP 1-02

