


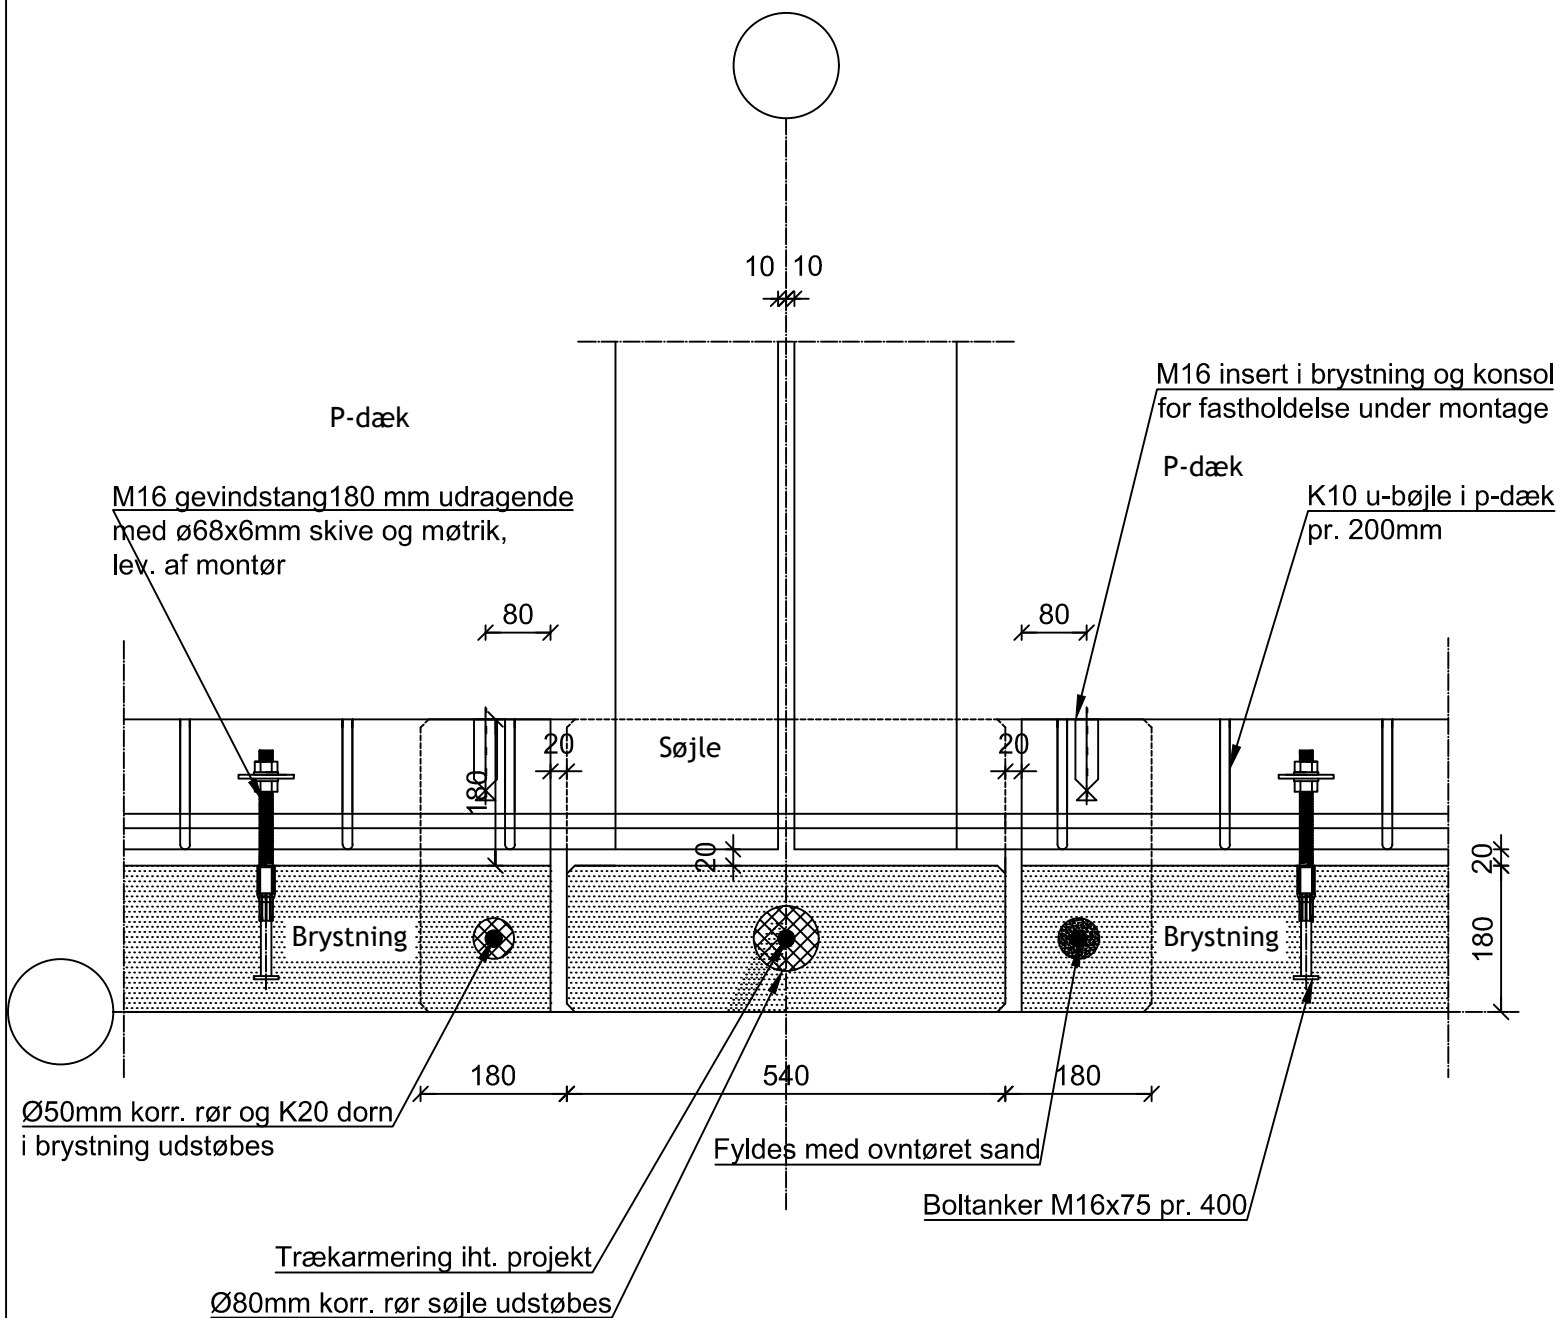

Alle ubenævnte mål er mm.

Emne:	SAMLINGSDETALJER	Init.:	MOC	Mål:	1:10	Filnr.:	SE-BE-P 1-03
Titel:	Stringer armering ved søjle.	Sidst gemt/rev.:		Dato:	17.3.26	Tegnnr.:	SE/BE/P 1-03

